



# NEUGESTALTUNG UMFELD PFARRHOF ROGGLFING

PLANUNGSGRUNDLAGE:

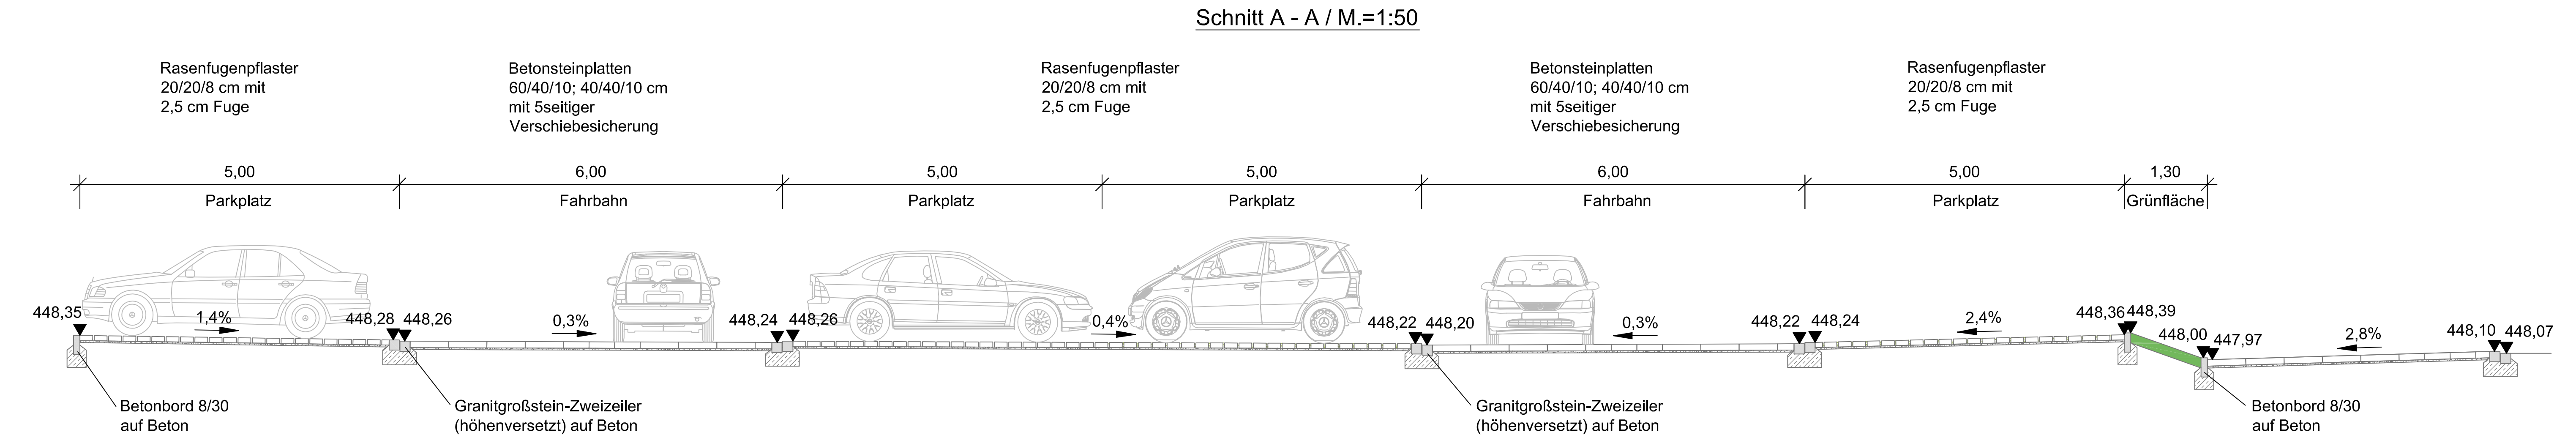

Schnitt B - B / M.=1:50

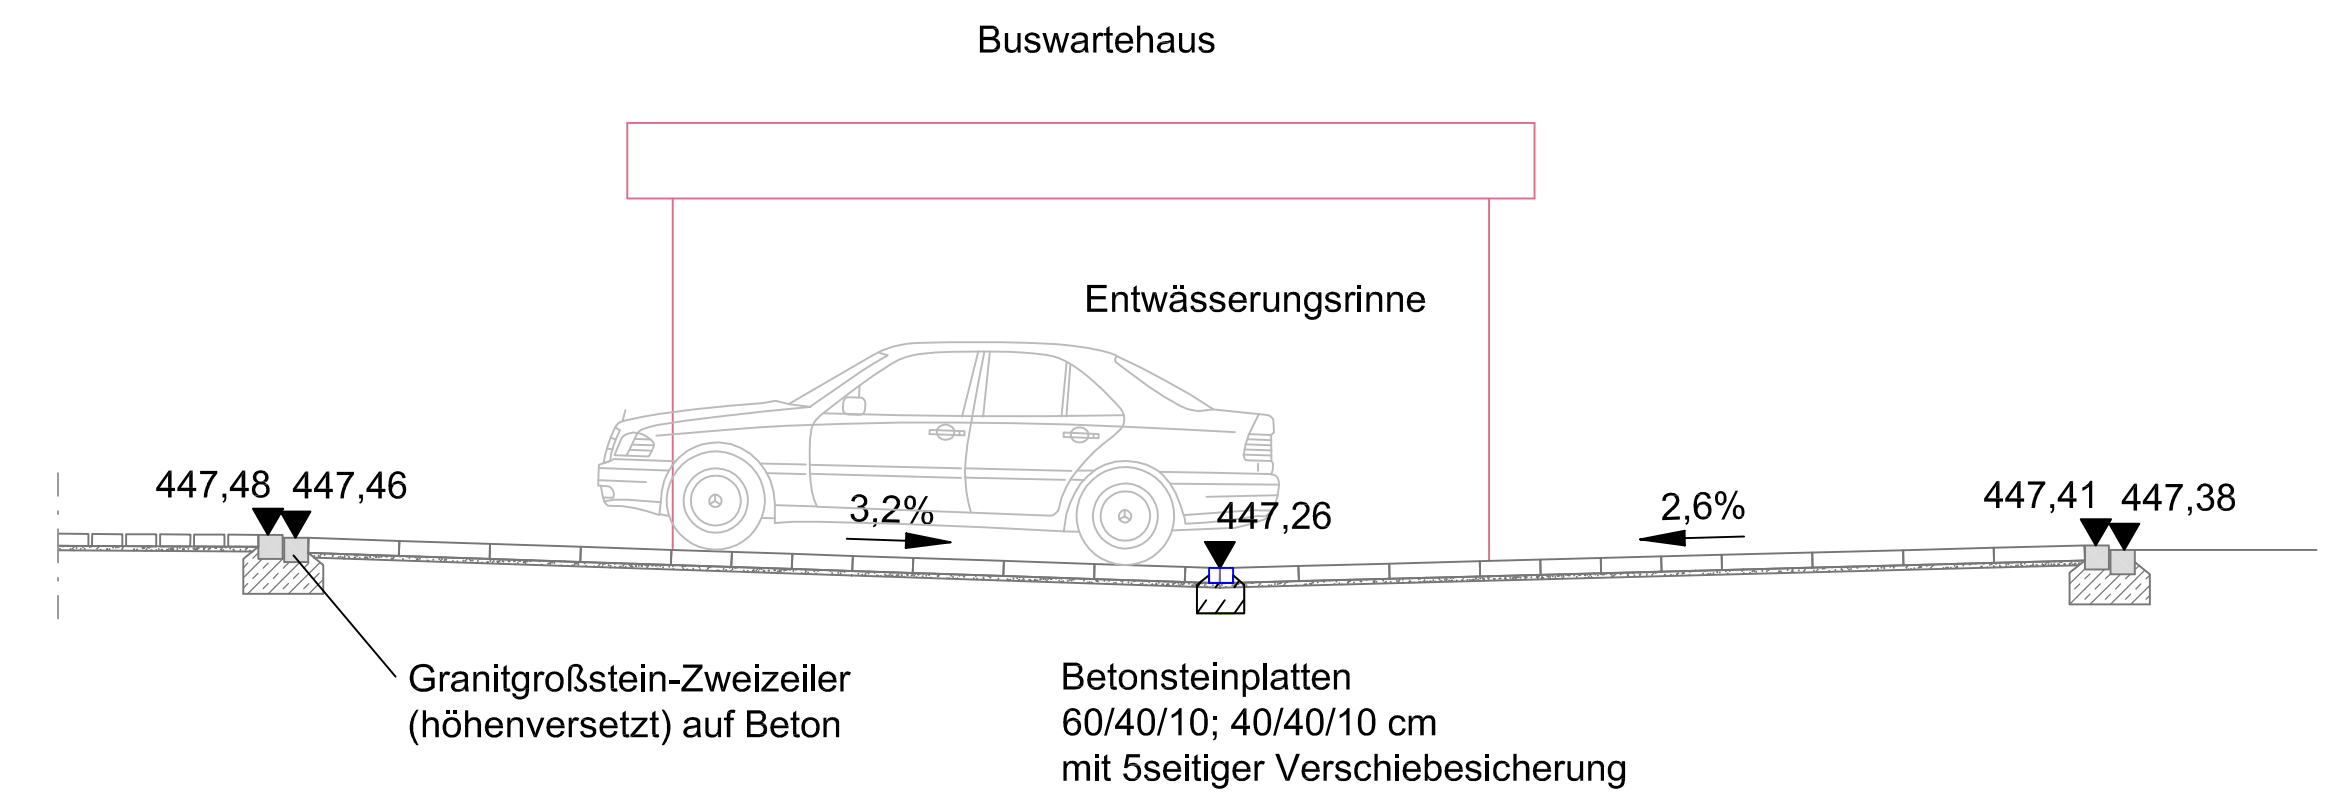

## ENTWURFSPLANUNG

### GELÄNDESCHNITTE

INDEX	ÄNDERUNG	GEPR.:	DATUM:
PLANNUMMER:		PROJEKTNUMMER:	MASSSTAB:
<b>IV-EP-RQ01</b>		<b>31588</b>	<b>1:100 / 1:50</b>
VORHABENSTRÄGER:		ENTWURFSVERFASSER:	
<b>TG ROGGLFING</b> Direktion für ländliche Entwicklung Dr.-Schlegel-Platz 1 94405 Landau a.d. Isar		<b>COPLAN AG</b> Karl-Rolle-Strasse 43 D-84417 Eggenfelden Tel.: (0 87 21) 7 05-0 Fax.: (0 87 21) 7 05-1 05 eggenfelden@coplan-online.de	
ORT	DATUM	EGGENFELDEN	11.08.2011
UNTERSCHRIFT		UNTERSCHRIFT	
FUNDSTELLE: V:\daten\Direk..._Entw...31588_Roggl..._Pfla...0330_Pf...0333_E-IV_EP_RQ01a.DWG		PLANGRÖSSE: 0,59 x 0,42 = 0,25 m <sup>2</sup>	

V:\daten\Direktion...\_Entwicklung\31588\_Rogglf\_Vorplatz\_Pflanz\_Plan\0330\_Pflanz\0333\_Entwurf\IV\_EP\_RQ01a.dwg, IV-EP-RQ01a\_M100\_10.05.2012 09:01:28, Lukas\_Wiesenhuber\_PDFCreator, 860 x 2000mm