Kläranlage Höllbruck 2000EW

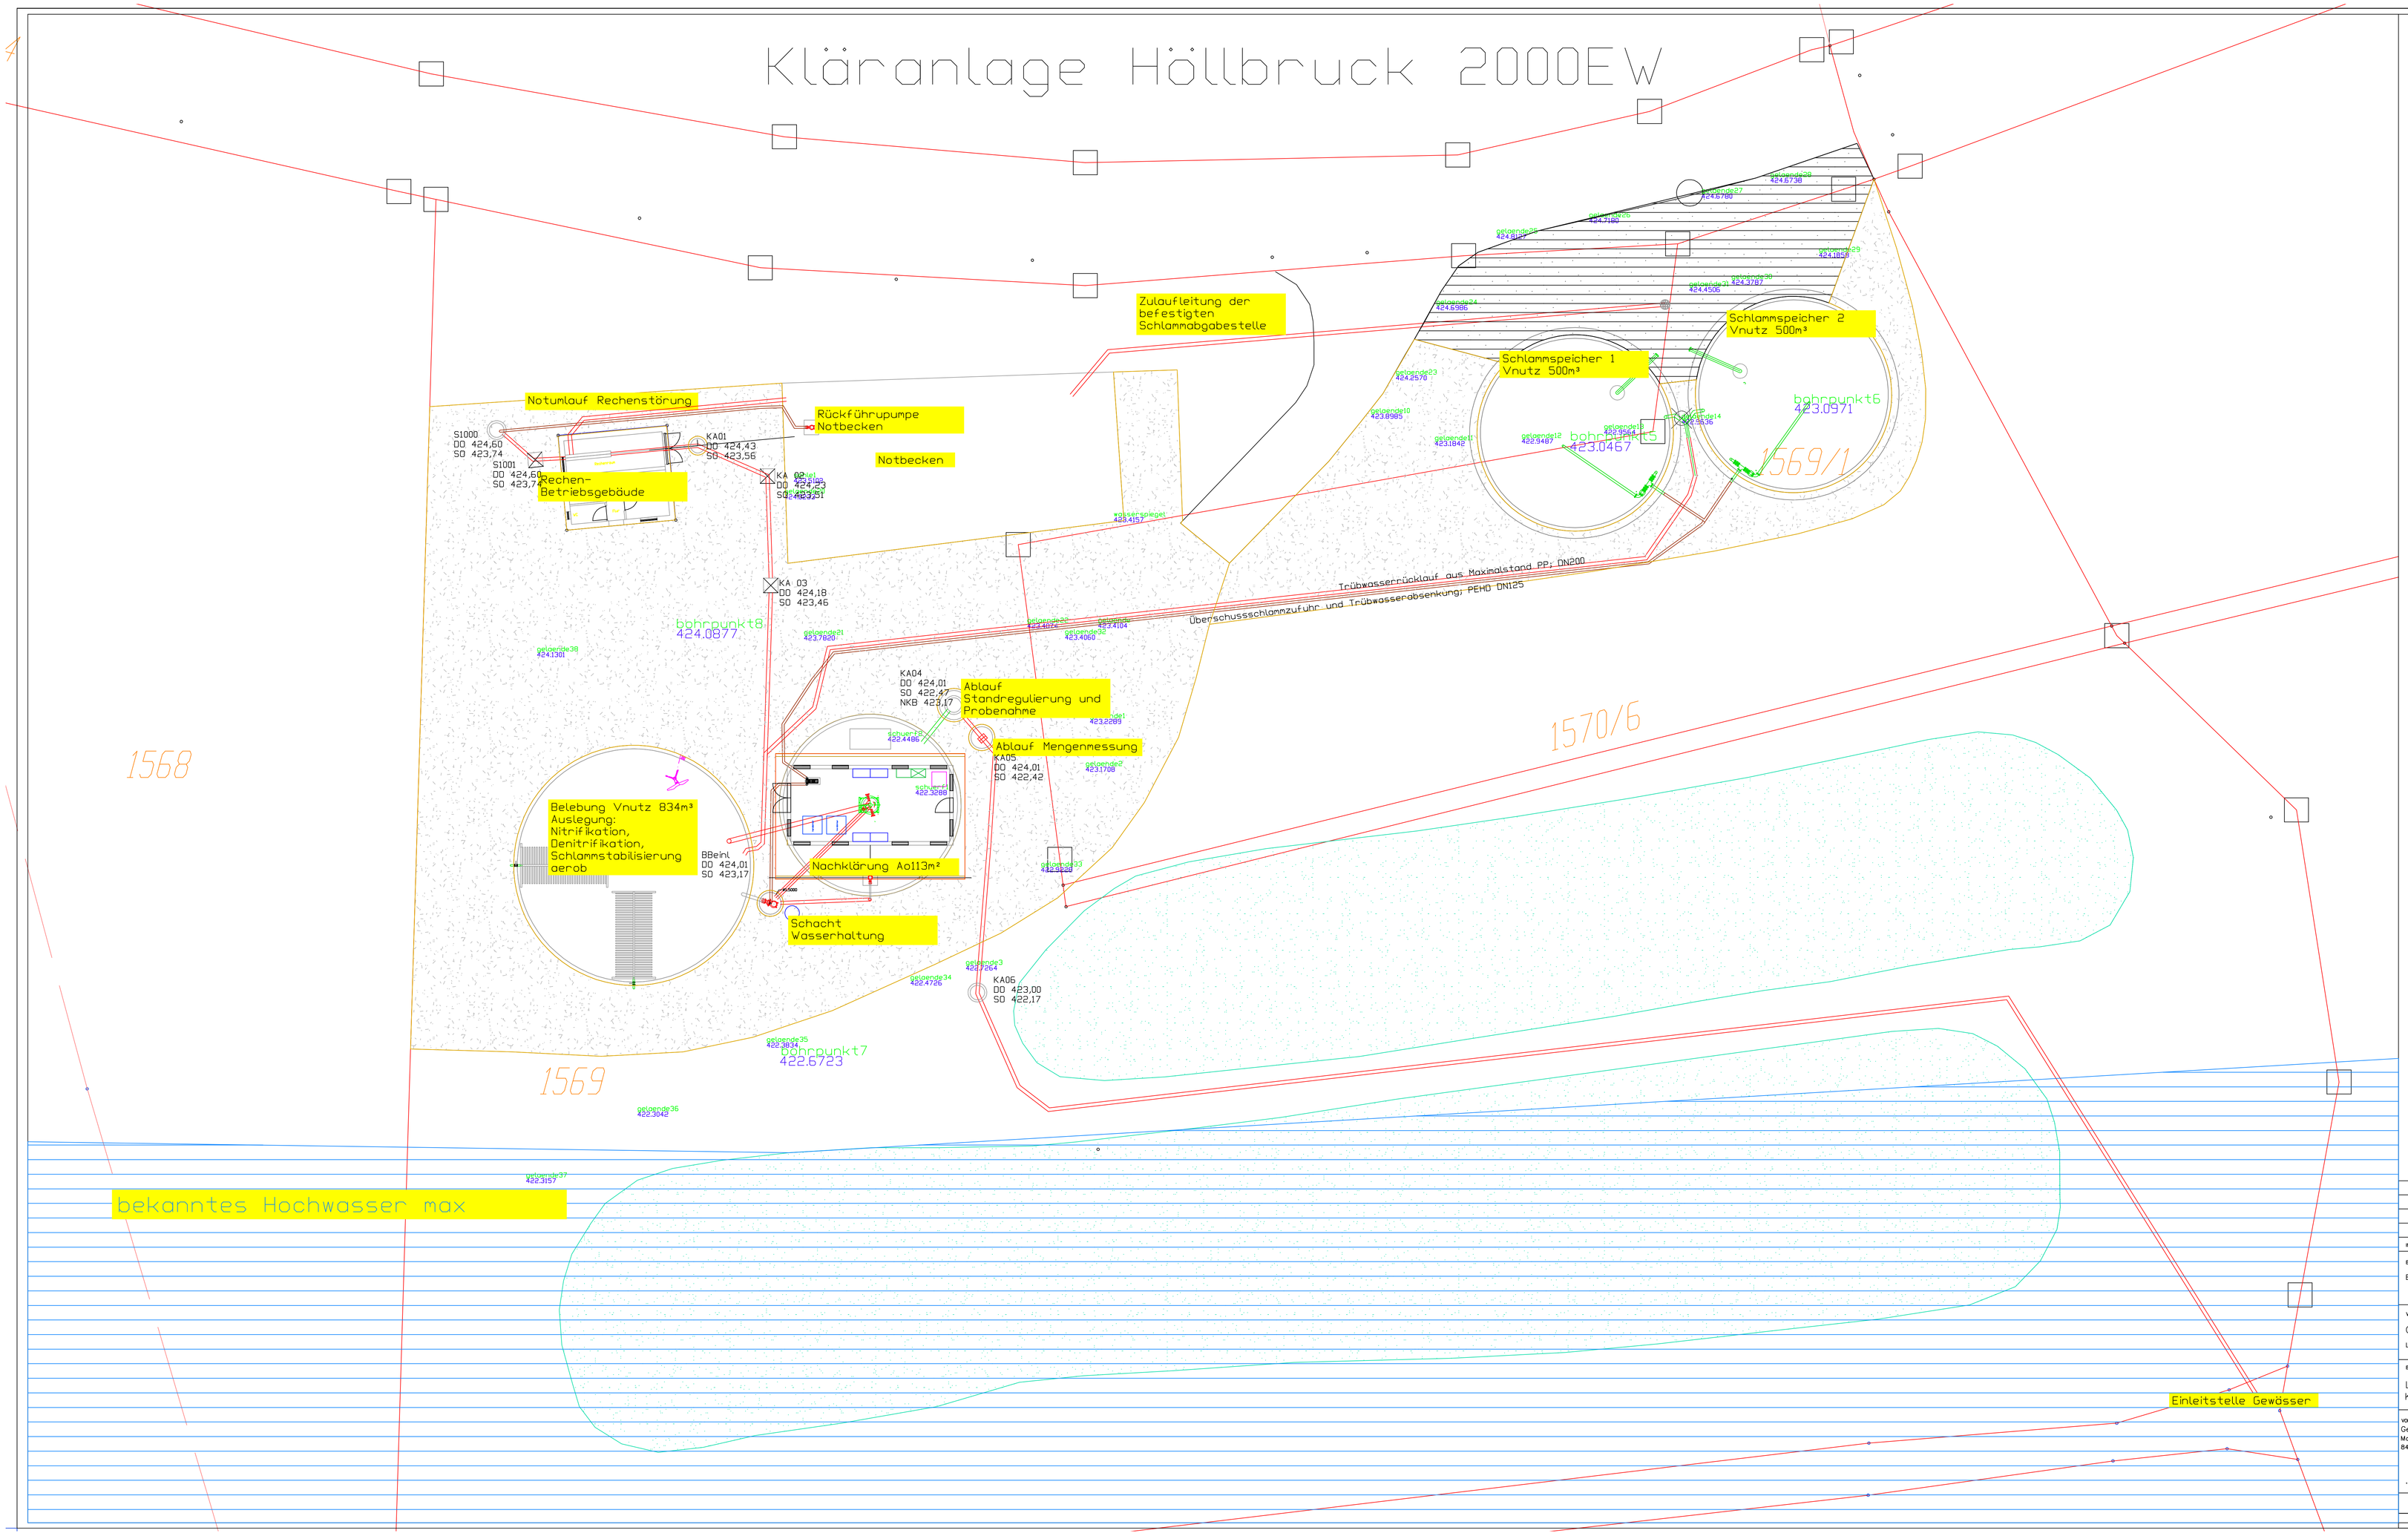

Festlegung Hochwasser, da kein HQ100 gerechnet
1. Feststellungen Betreiber/ Anwohner = ca.422,30
2. amtliche Aufzeichnungen, laut Herrn Schwarz WWA Deggendorf vom 15.03.2017 = 422,00

INDEX	ÄNDERUNGEN	NAME	TAG	GEPR.

BAUVORHABEN :

Ertüchtigung und Erweiterung der Kläranlage Höllbruck

VORHABENSTRÄGER :

Gemeinde Wurmannsquick

Landkreis Rottal Inn

ANLAGE :

PLAN-NR.: LAGE_KA

INDEX :

BAUTEIL UND PLANBEZEICHNUNG

Lageplan
Kläranlage

MASSSTAB 1:100

	TAG	NAME
ENTW.	12.02.17	Eger
GEZ.	11.03.17	Eger
GEPR.	14.03.17	Eger

VORHABENSTRÄGER :
Gemeinde Wurmannsquick
Marktplatz 30
84329 Wurmannsquick

ENTWURFSVERFASSER :
Fa Eger GmbH

84367 Reut; Knogl 1
Tel.: 08572/606; Fax.: 08572/969836
email: info@abwasser-eger.de

UNTERSCHRIFT : UNTERSCHRIFT : DATUM

SÄMTLICHE MASSE SIND AUF DER BAUSTELLE VON DER AUSFÜHRENDEN BAUFIRMA ZU ÜBERPRÜFEN.