


Schnitt A - A

107/14

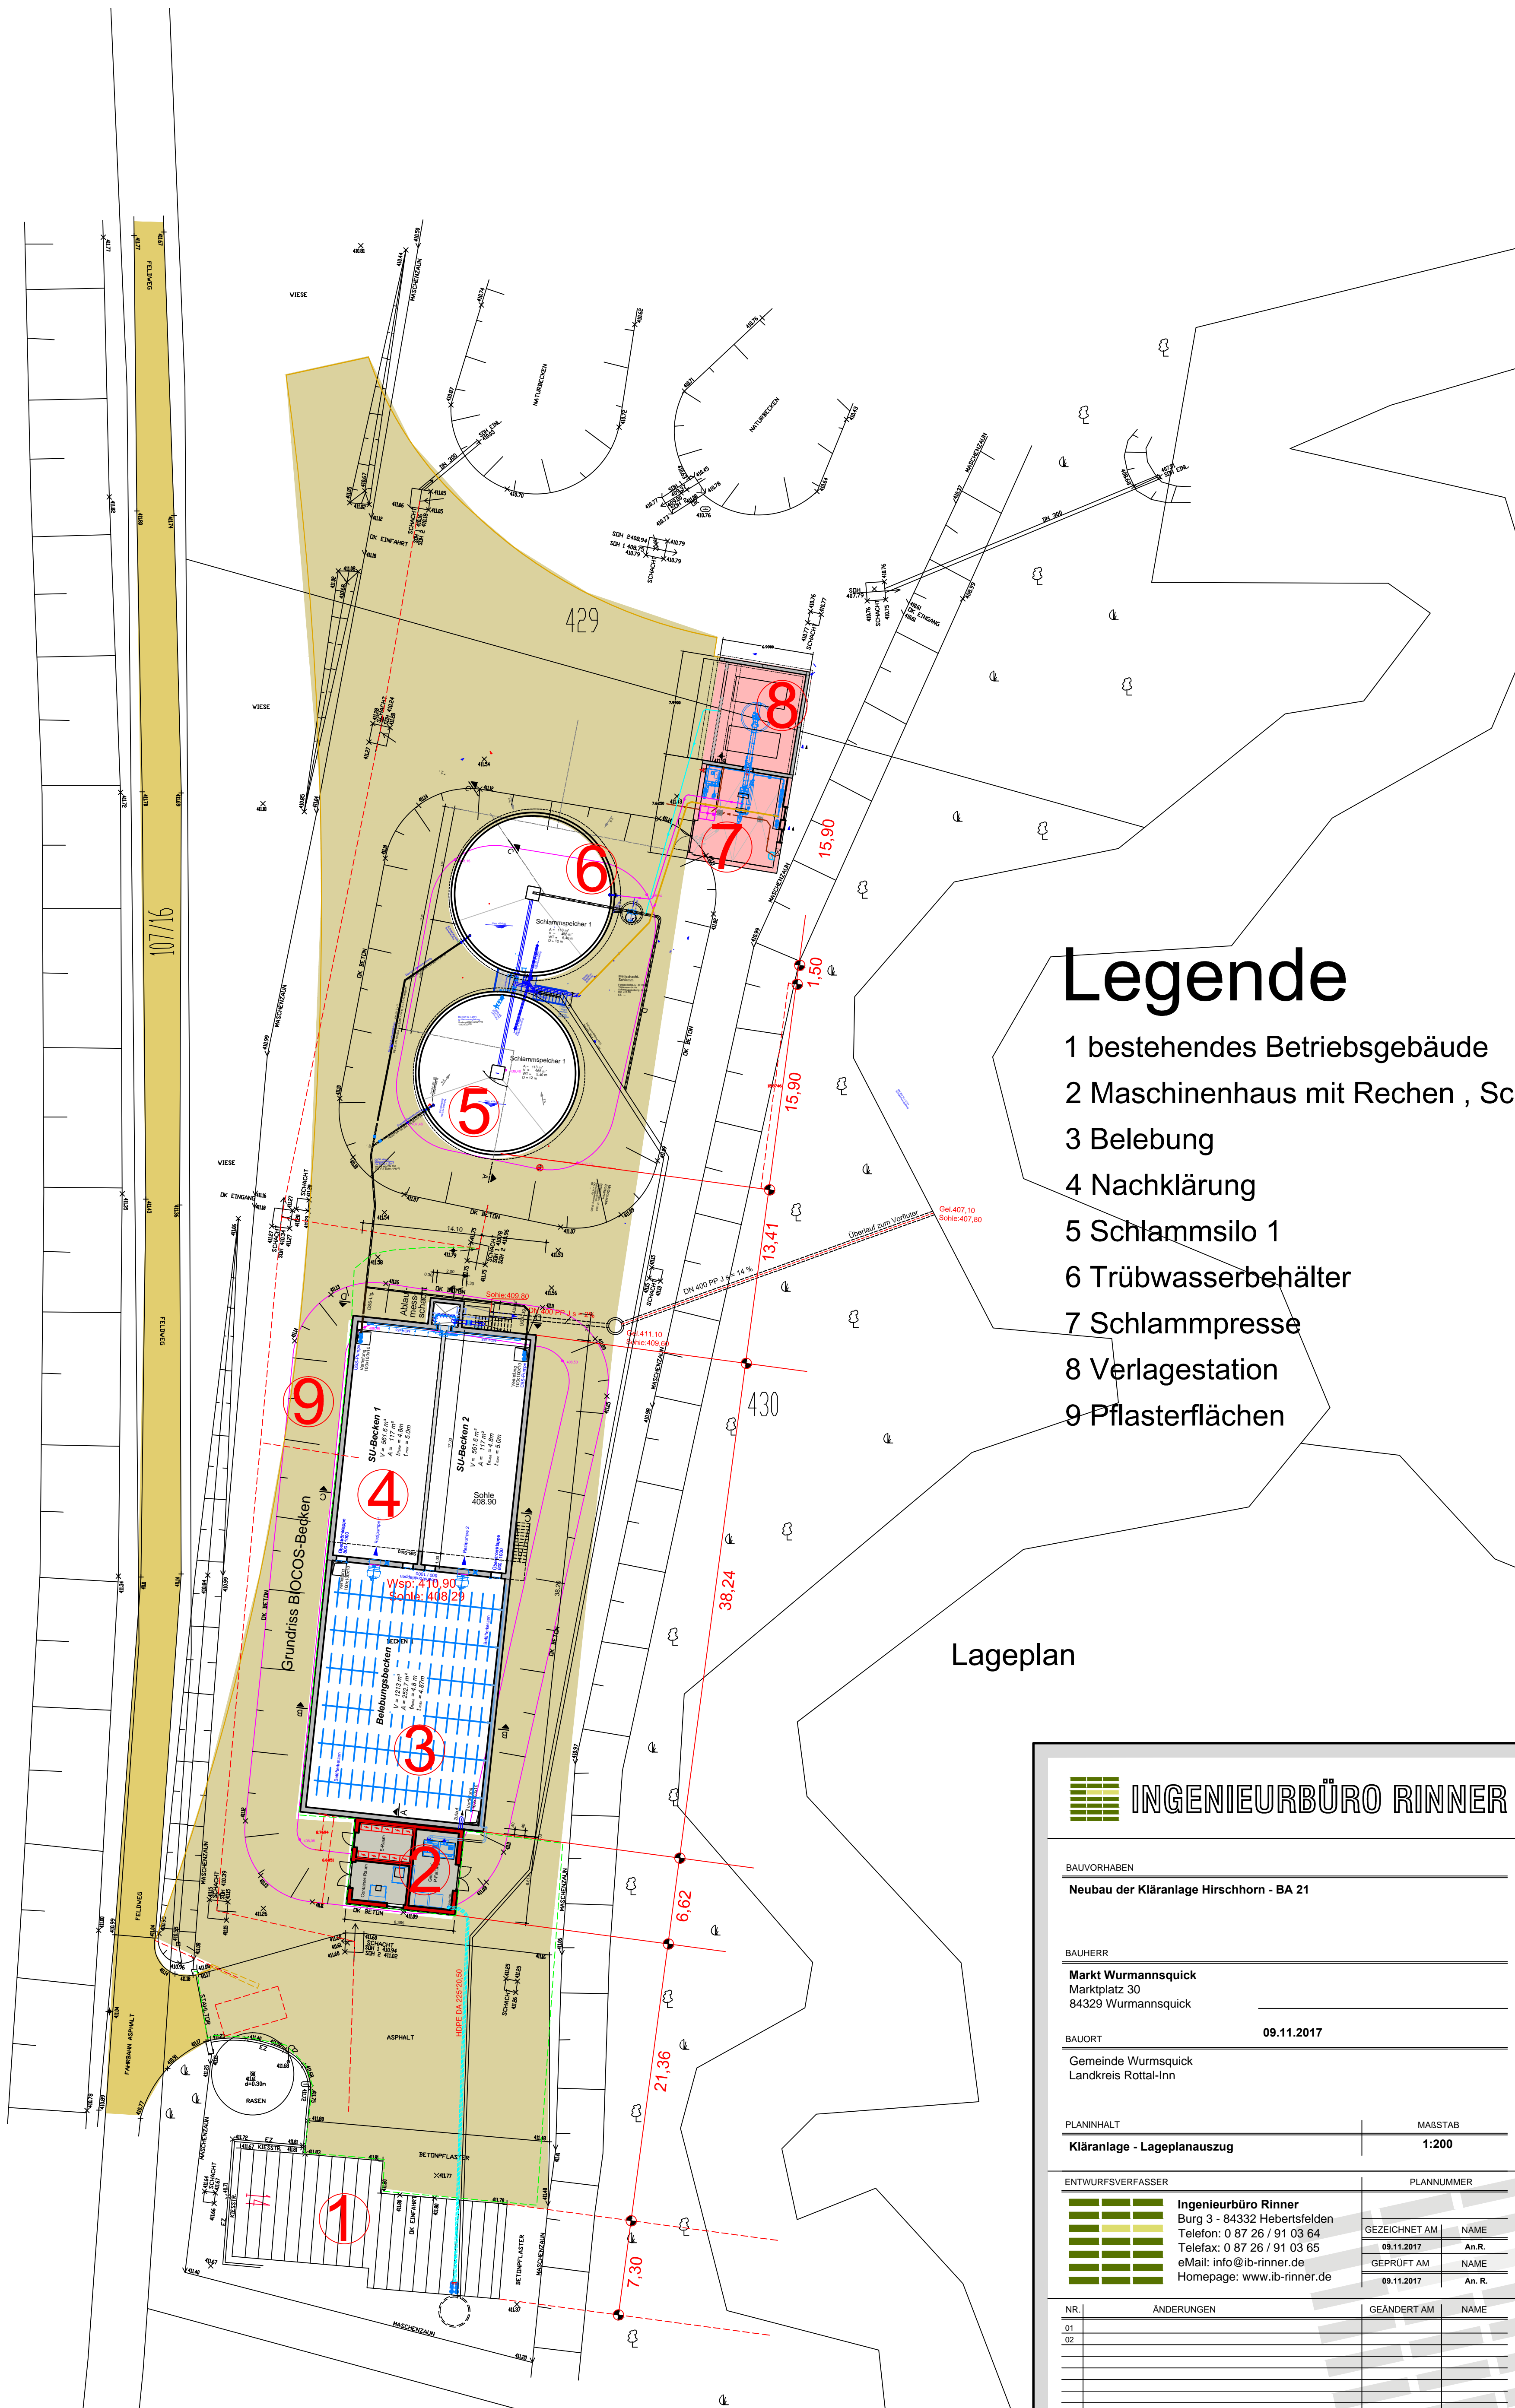

# Legende

- 1 bestehendes Betriebsgebäude
- 2 Maschinenhaus mit Rechen, Sc
- 3 Belebung
- 4 Nachklärung
- 5 Schlammsilo 1
- 6 Trübwasserbehälter
- 7 Schlammpresse
- 8 Verlagestation
- 9 Pflasterflächen

## Lageplan

### INGENIEURBÜRO RINNER

BAUVORHABEN  
Neubau der Kläranlage Hirschhorn - BA 21

BAUHERR  
Markt Wurmansquick  
Marktplatz 30  
84329 Wurmansquick

BAUORT  
Gemeinde Wurmansquick  
Landkreis Rottal-Inn

PLANINHALT  
Kläranlage - Lageplanauszug

MÄßSTAB  
1:200

ENTWURFSVERFASSER		PLANNUMMER	
<b>Ingenieurbüro Rinner</b> Bürg 3 - 84332 Hebertsfelden Telefon: 0 87 26 / 91 03 64 Telefax: 0 87 26 / 91 03 65 eMail: info@ib-rinner.de Homepage: www.ib-rinner.de		GEZEICHNET AM	NAME
		09.11.2017	An.R.
		GEPRÜFT AM	NAME
		09.11.2017	An. R.

NR.	ÄNDERUNGEN	GEÄNDERT AM	NAME
01			
02			