



DORFERNEUERUNG HIRSCHHORN


NEUGESTALTUNG ORTSMITTE HIRSCHHORN

BAUHERR: GEMEINDE WURMANNSQUICK,
VERTRETEN DURCH
1. BÜRGERMEISTER GEORG THURMEIER
MARKTPLATZ 30
84329 WURMANNSQUICK

ENTWURF

MASSTAB: M 1/200
PLANINHALT: GRUNDRISS TEIL 2
ENTWURFSVERFASSER: ARCHITEKTUR U. STADTPLANUNG
GERHARD BICHLER
EGGENFELDENER STR. 9
84140 GANGKOFEN

GANGKOFEN, 06.05.16
geändert - 27.09.16

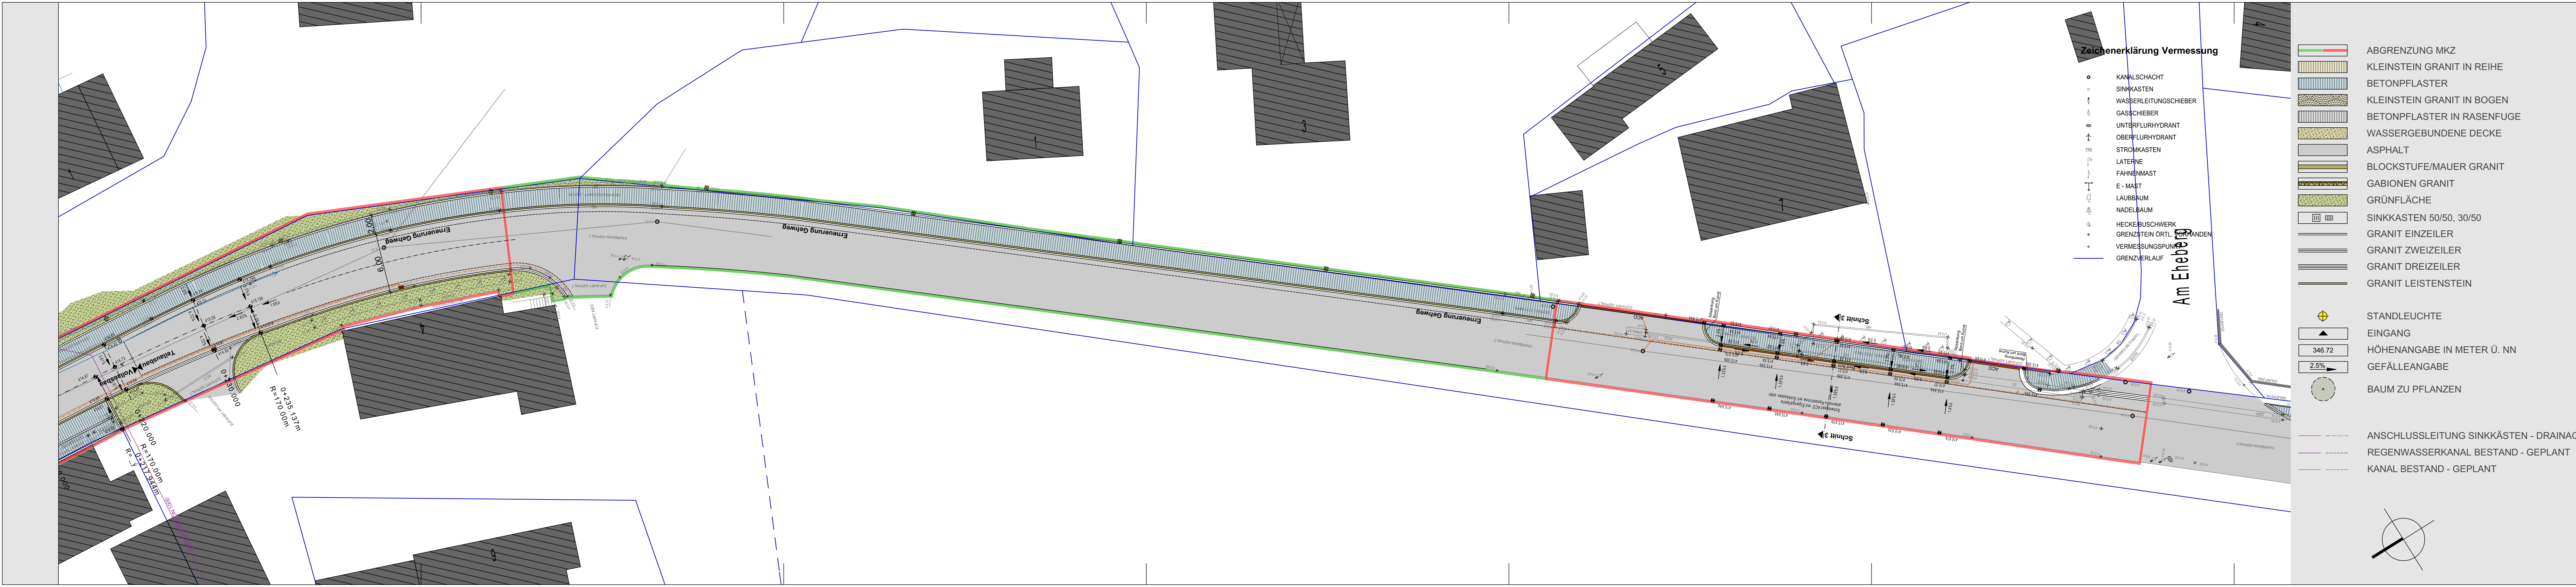

- KANALSCHACHT
- SINNKASTEN
- ⊕ WASSERLEITUNGSSCHIEBER
- ⊕ GASSCHIEBER
- ⊕ UNTERFLURHYDRANT
- ⊕ OBERFLURHYDRANT
- ⊕ STROMKASTEN
- ⊕ LATERNE
- ⊕ FAHNNMAST
- ⊕ E - MAST
- ⊕ LAUBBAUM
- ⊕ NADELBAUM
- ⊕ HECKE/BUSCHWERK
- ⊕ GRENZSTEIN ORTL. VERBANDEN
- ⊕ VERMESSUNGSPUNKT
- GRENZVERLAUF

- ABGRENZUNG MKZ
- KLEINSTEIN GRANIT IN REIHE
- BETONPFLASTER
- KLEINSTEIN GRANIT IN BOGEN
- BETONPFLASTER IN RASENFUGE
- WASSERGEBUNDENE DECKE
- ASPHALT
- BLOCKSTUFE/MAUER GRANIT
- GABIONEN GRANIT
- GRÜNFLÄCHE
- SINNKASTEN 50/50, 30/50
- GRANIT EINZEILER
- GRANIT ZWEIZEILER
- GRANIT DREIZEILER
- GRANIT LEISTENSTEIN
- STANDLEUCHE
- EINGANG
- 346.72 — HÖHENANGABE IN METER Ü. NN
- 2.5% — GEFÄLLEANGABE
- BAUM ZU PFLANZEN
- ANSCHLUSSLEITUNG SINNKÄSTEN - DRAINAGE
- REGENWASSERKANAL BESTAND - GEPLANT
- KANAL BESTAND - GEPLANT

